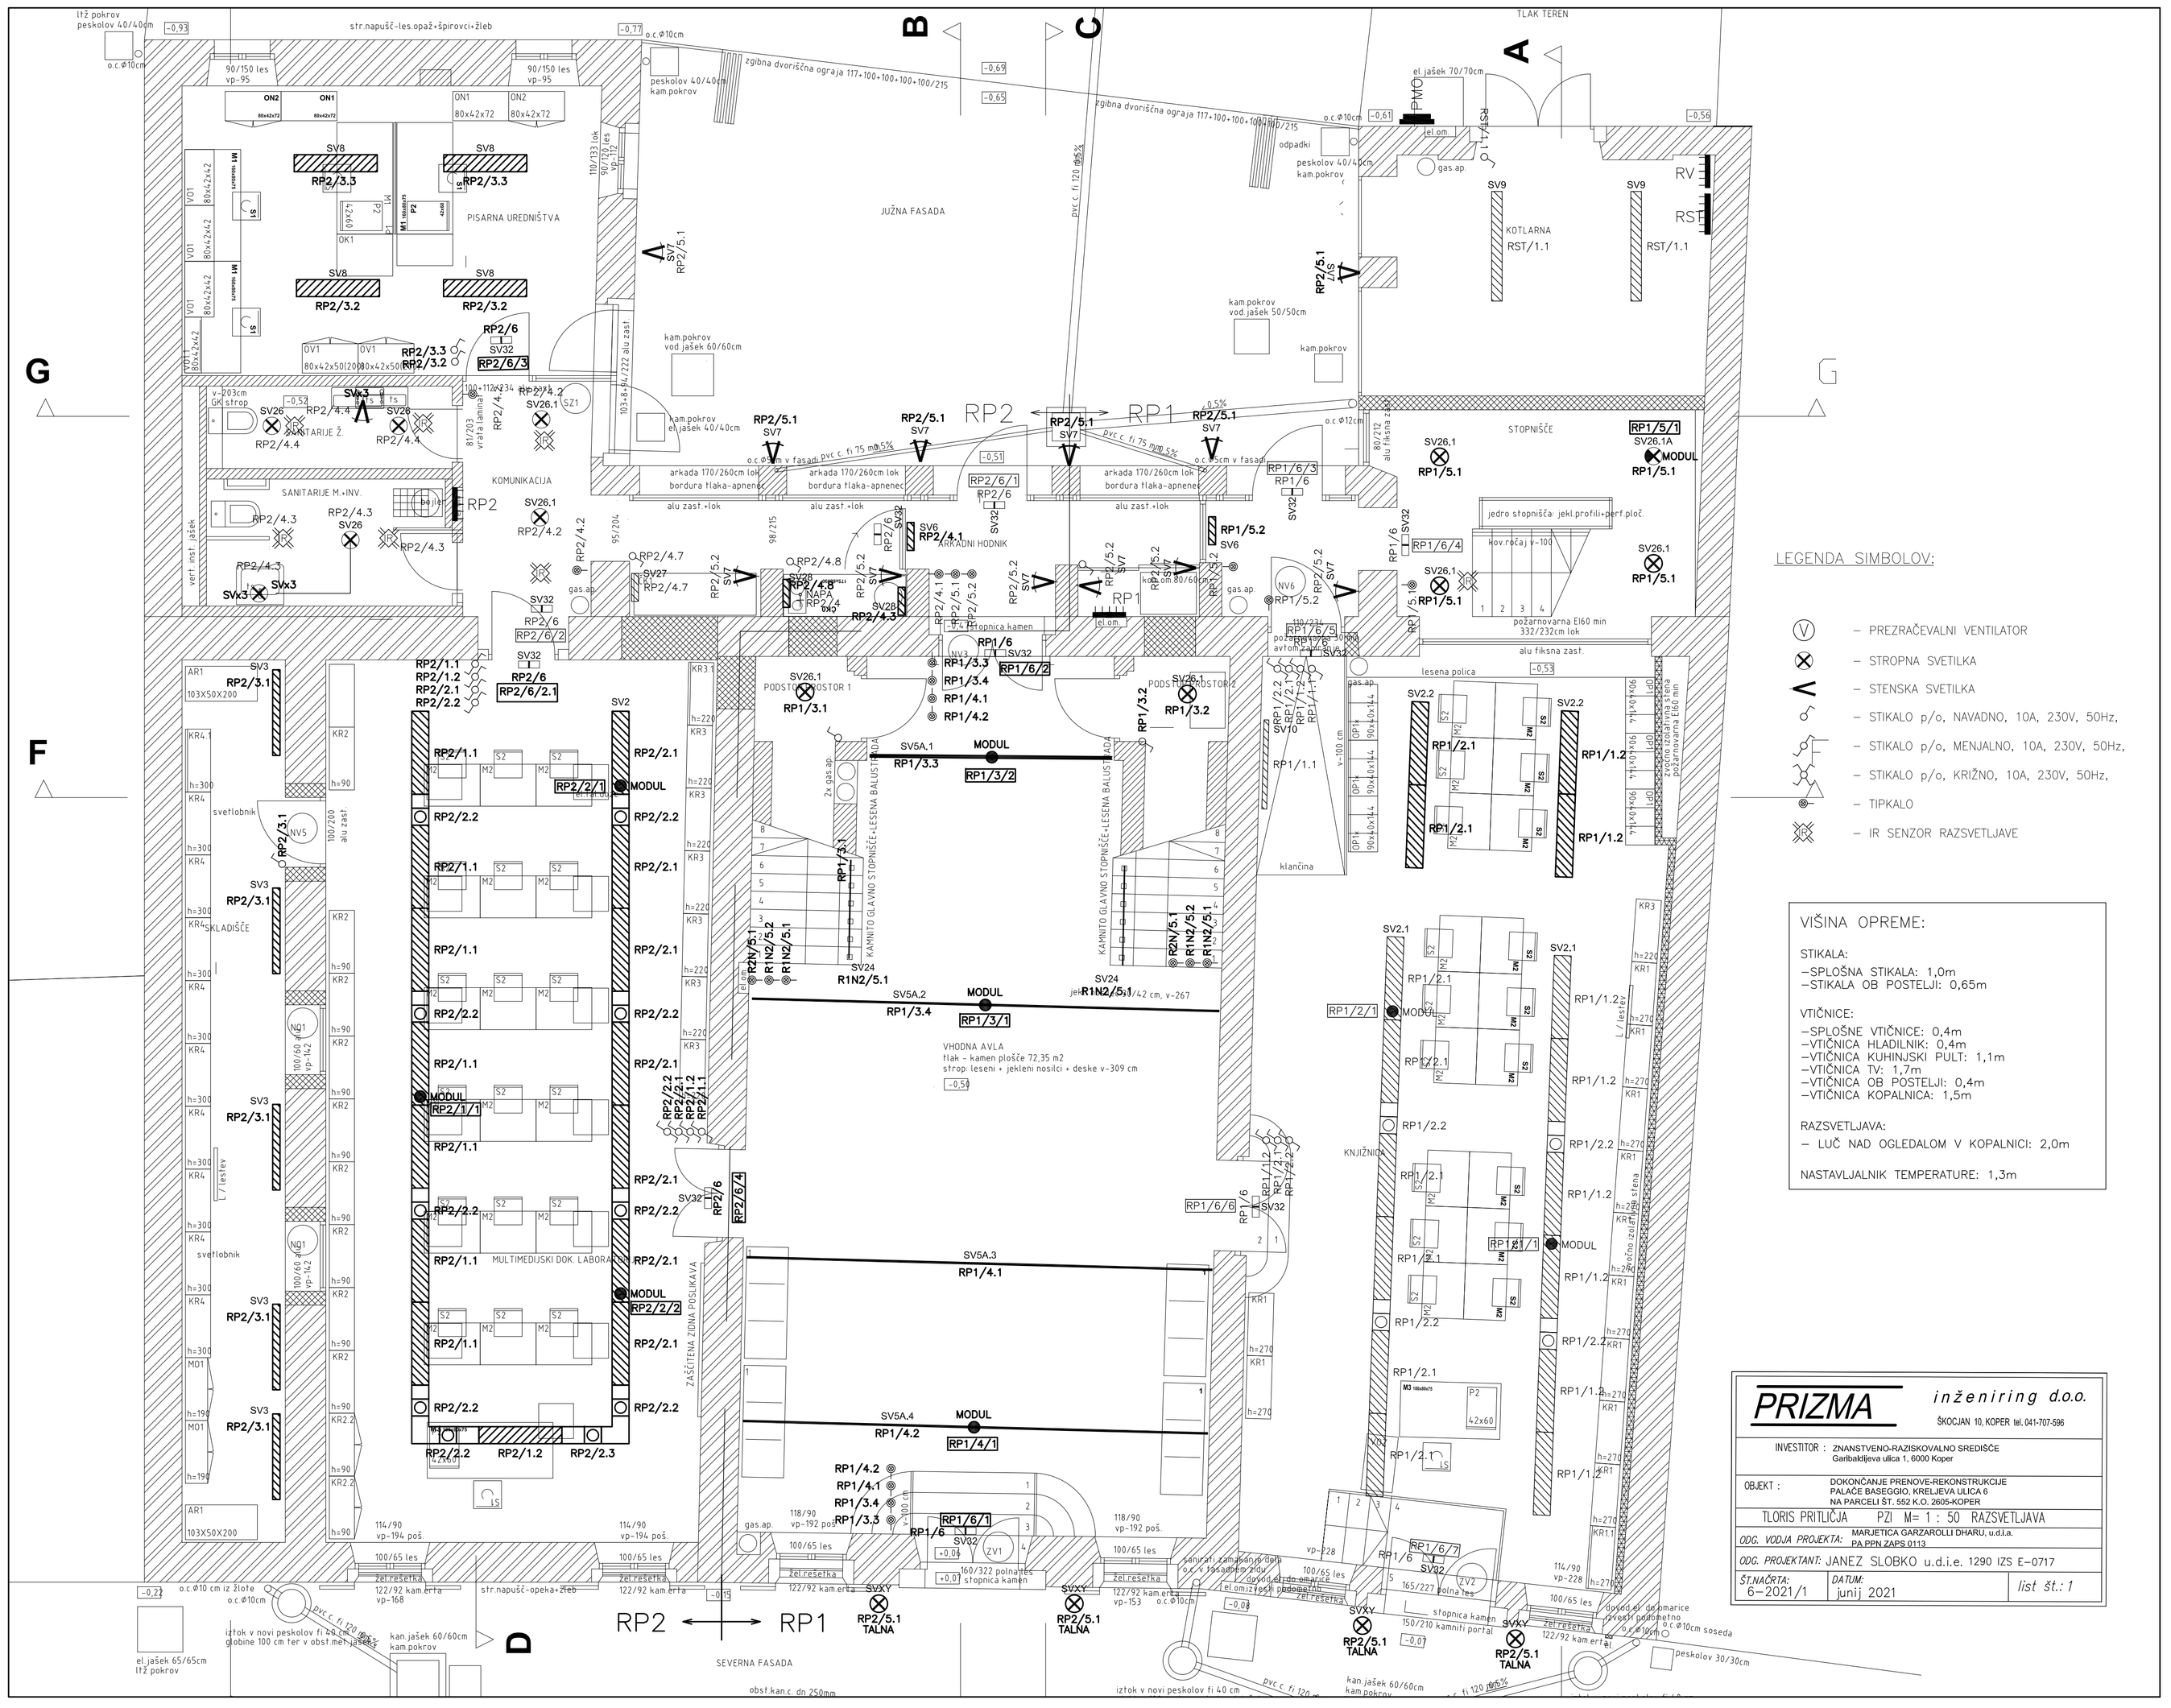

LEGENDA SIMBOLOV:

- (V) – PREZRAČEVALNI VENTILATOR
- ⊗ – STROPNA SVETILKA
- < – STENSKA SVETILKA
- – STIKALO p/o, NAVADNO, 10A, 230V, 50Hz,
- – STIKALO p/o, MENJALNO, 10A, 230V, 50Hz,
- – STIKALO p/o, KRIŽNO, 10A, 230V, 50Hz,
- – TIPKALO
- – IR SENZOR RAZSVETLJAVE

VIŠINA OPREME:

STIKALA:
–SPLOŠNA STIKALA: 1,0m
–STIKALA OB POSTELJI: 0,65m

VTIČNICE:
–SPLOŠNE VTIČNICE: 0,4m
–VTIČNICA HLADILNIK: 0,4m
–VTIČNICA KUHINJSKI PULT: 1,1m
–VTIČNICA TV: 1,7m
–VTIČNICA OB POSTELJI: 0,4m
–VTIČNICA KOPALNICA: 1,5m

RAZSVETLJAVA:
– LUČ NAD OGLEDALOM V KOPALNICI: 2,0m

NASTAVLJALNIK TEMPERATURE: 1,3m

PRIZMA inženiring d.o.o.
ŠKOCJAN 10, KOPER tel. 041-707-596

INVESTITOR :	ZNANSTVENO-RAZISKOVALNO SREDIŠČE Garibaldijeva ulica 1, 6000 Koper
OBJEKT :	DOKONČANJE PRENOVE-REKONSTRUKCIJE PALAČE BASEGGIO, KRELJEVA ULICA 6 NA PARCELI ŠT. 552 K.O. 2605-KOPER
TLORIS PRITLIČJA	PZI M= 1 : 50 RAZSVETLJAVA
ODG. VODJA PROJEKTA:	MARJETICA GARZAROLLI DHARU, u.d.i.a. PA PPN ZAPS 0113
ODG. PROJEKTANT:	JANEZ SLOBKO u.d.i.e. 1290 IZS E-0717
ŠT.NAČRTA: 6-2021/1	DATUM: junij 2021
list št.: 1	