


TLORIS 2.NADSTROPJA

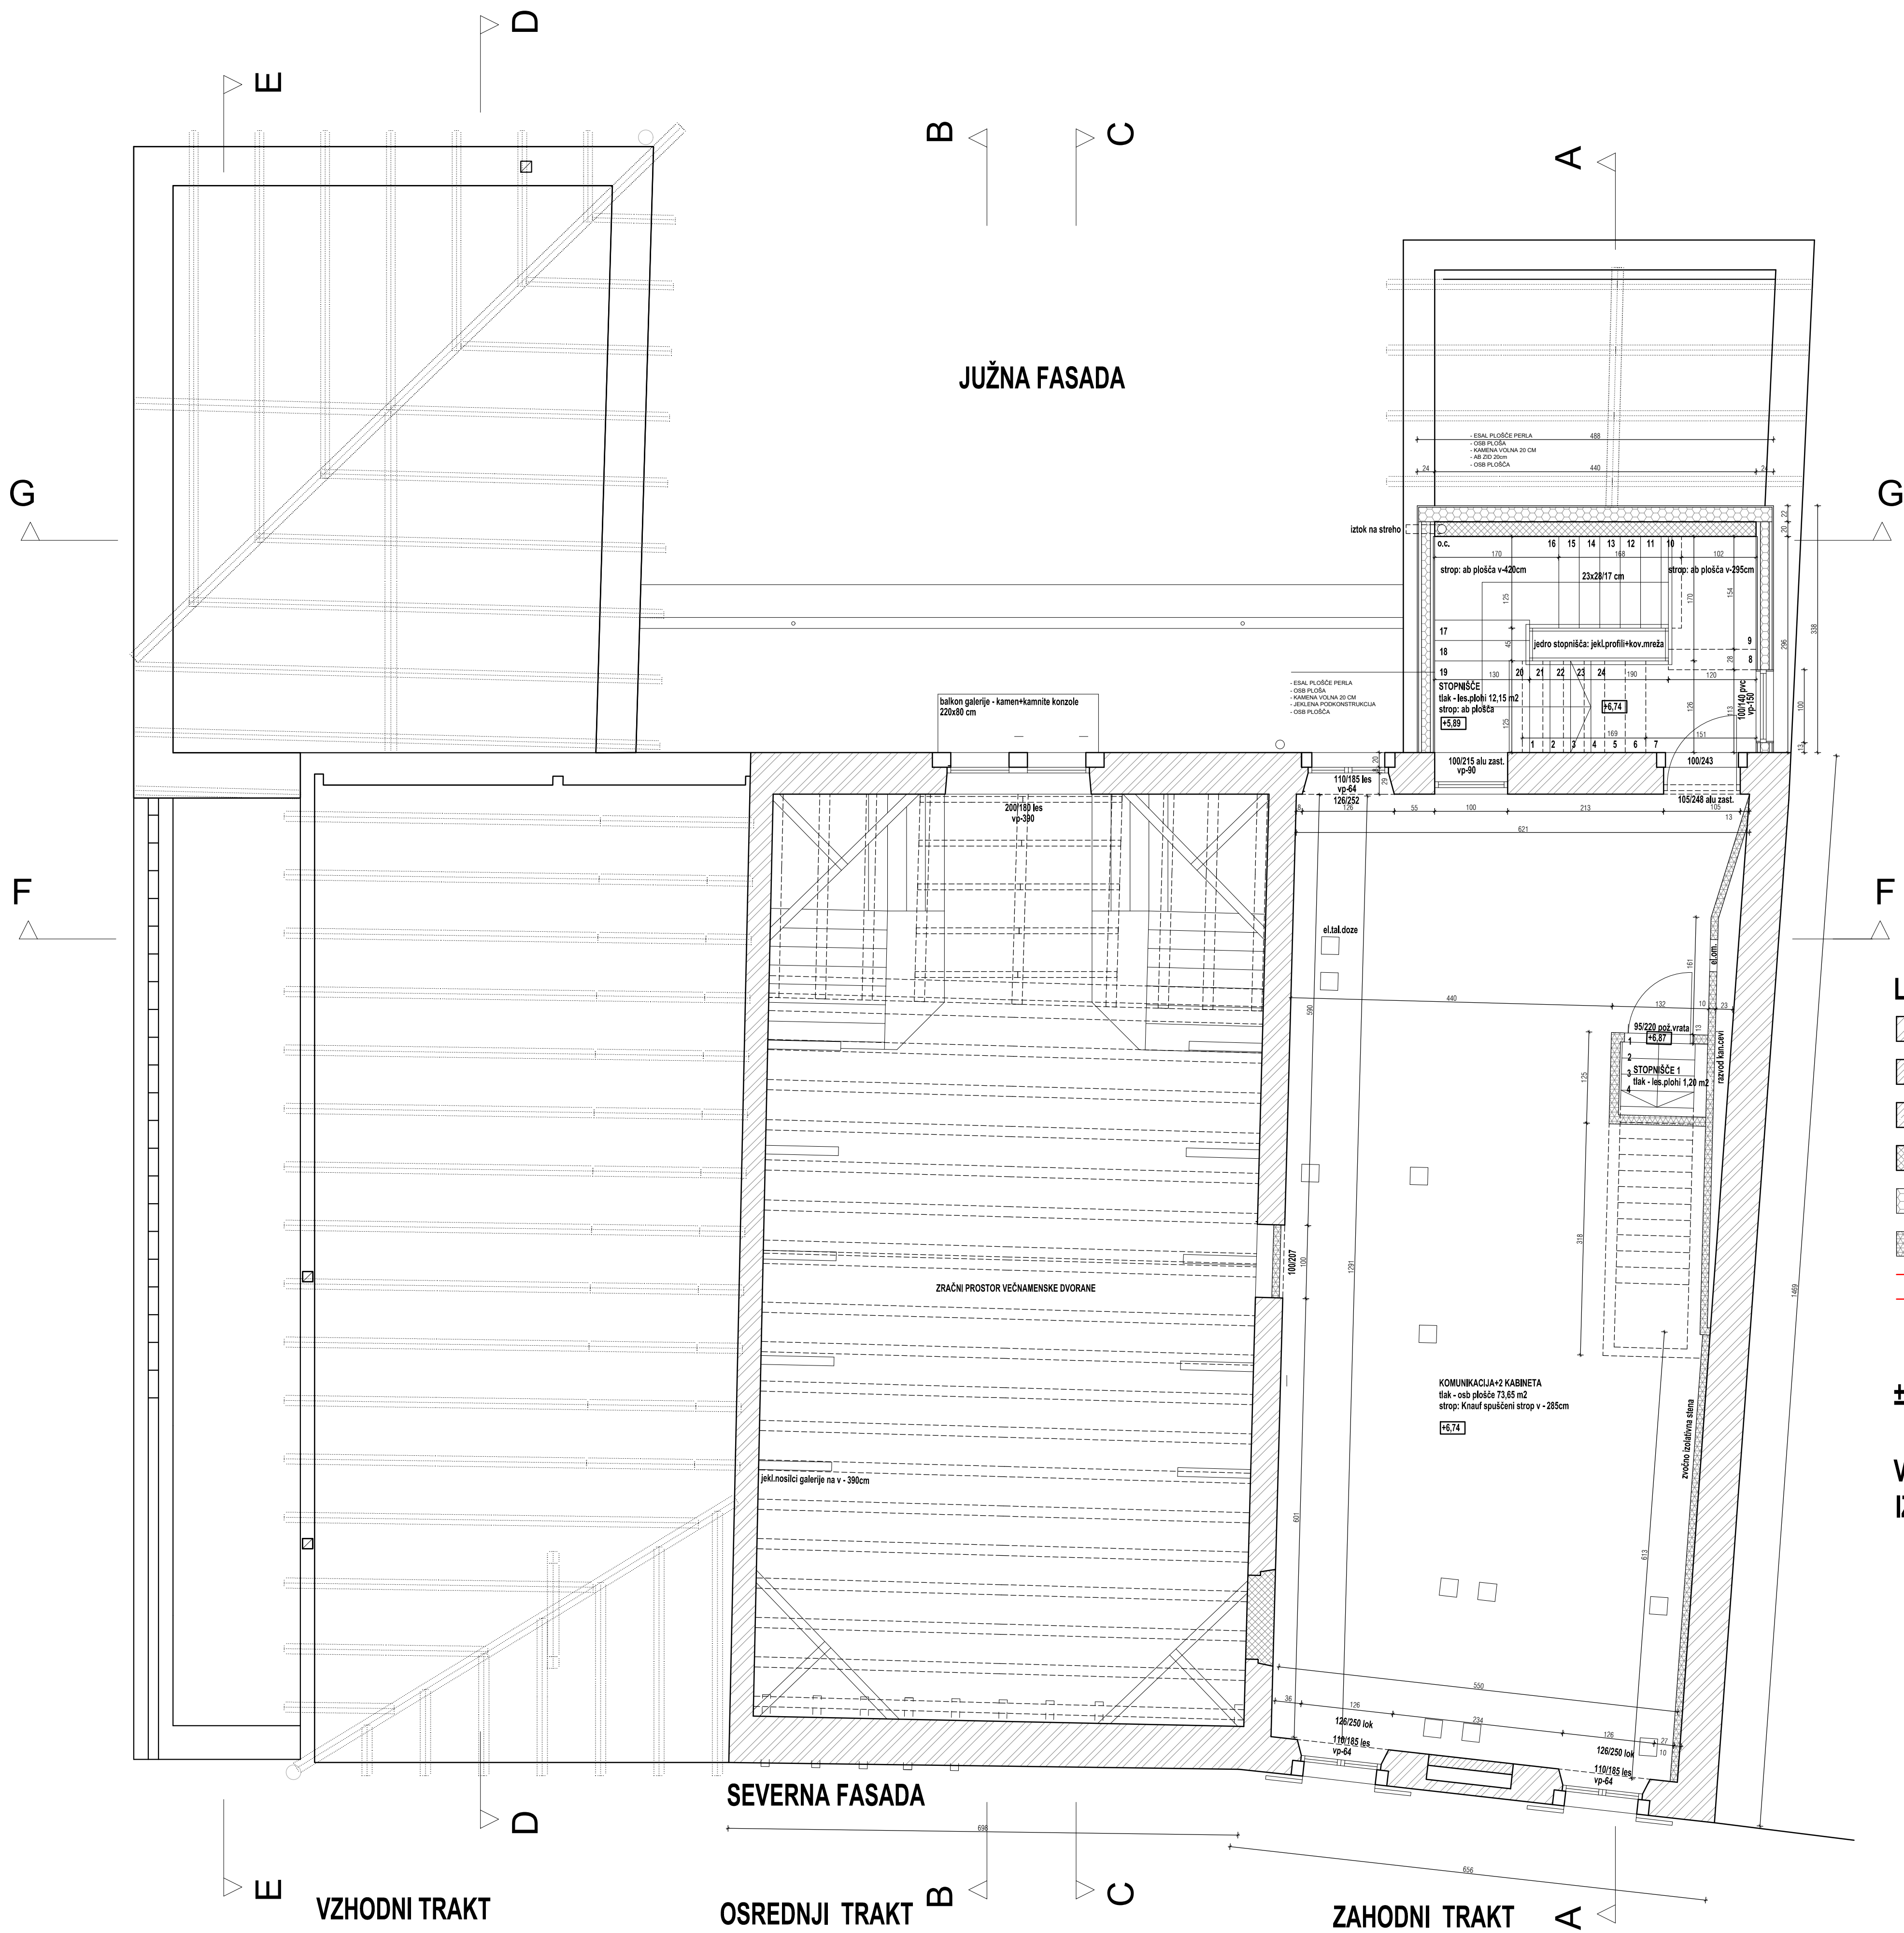

LEGENDA:

- OBSTOJEČI KAMNITI ZIDovi
- OBSTOJEČI OPEČNI ZIDovi
- OBSTOJEČI POOLNOČNI BETONI
- OBSTOJEČE ARMIRANOBETONSKE KONSTRUKCIJE
- OBSTOJEČE TERMOIZOLACIJE
- OBSTOJEČE SUHOMONTAŽNE STENE
- OBSTOJEČI JEKLENI PROFILI

±0,00 OBJEKTA = +9,63 NMV

VSE MERE IN VIŠINSKE KOTE PRED  
IZVEDBO PREVERITI NA OBJEKTU!

monda ARH		
MONDA ARH, projektarna in izvedbena, d.o.o. Vojkova ulica 23, 6000 Koper, tel.: 051 988 301		
Investitor	ZNANSTVENO-RAZISKOVALNO SREDIŠČE Garibaldijeva ulica 1, 6000 Koper	
Naročnik	DOKONČANJE PRENOVE/REKONSTRUKCIJE PALAČE BASILIOGIO, KHELEVA ULICA 6 NA PARCELI ŠT. 632 K.O. 2003-KOPER	
Objekt	MARJETICA GARZAROLLI DHARU, u.d.i.a. PA PPN ZAPS 0113	
Vrsta projekta	DOPOLNITEV P2	
Nadrt	ARHITEKTURA	
Risba	OBSTOJEČE STANJE TLORIS 2.NADSTROPJA	
Odg. v. projekta	MARJETICA GARZAROLLI DHARU, u.d.i.a. PA PPN ZAPS 0113	
Odg. projektant	MARJETICA GARZAROLLI DHARU, u.d.i.a. PA PPN ZAPS 0113	
Sodelavec		
Označba		
Spremembe		
Direktor	MARJETICA GARZAROLLI DHARU, u.d.i.a.	
Datum	junj 2021	Št. projekta 6 - 2021
Merilo	1:50	Št. lista 3