


TLORIS 2.NADSTROPJA

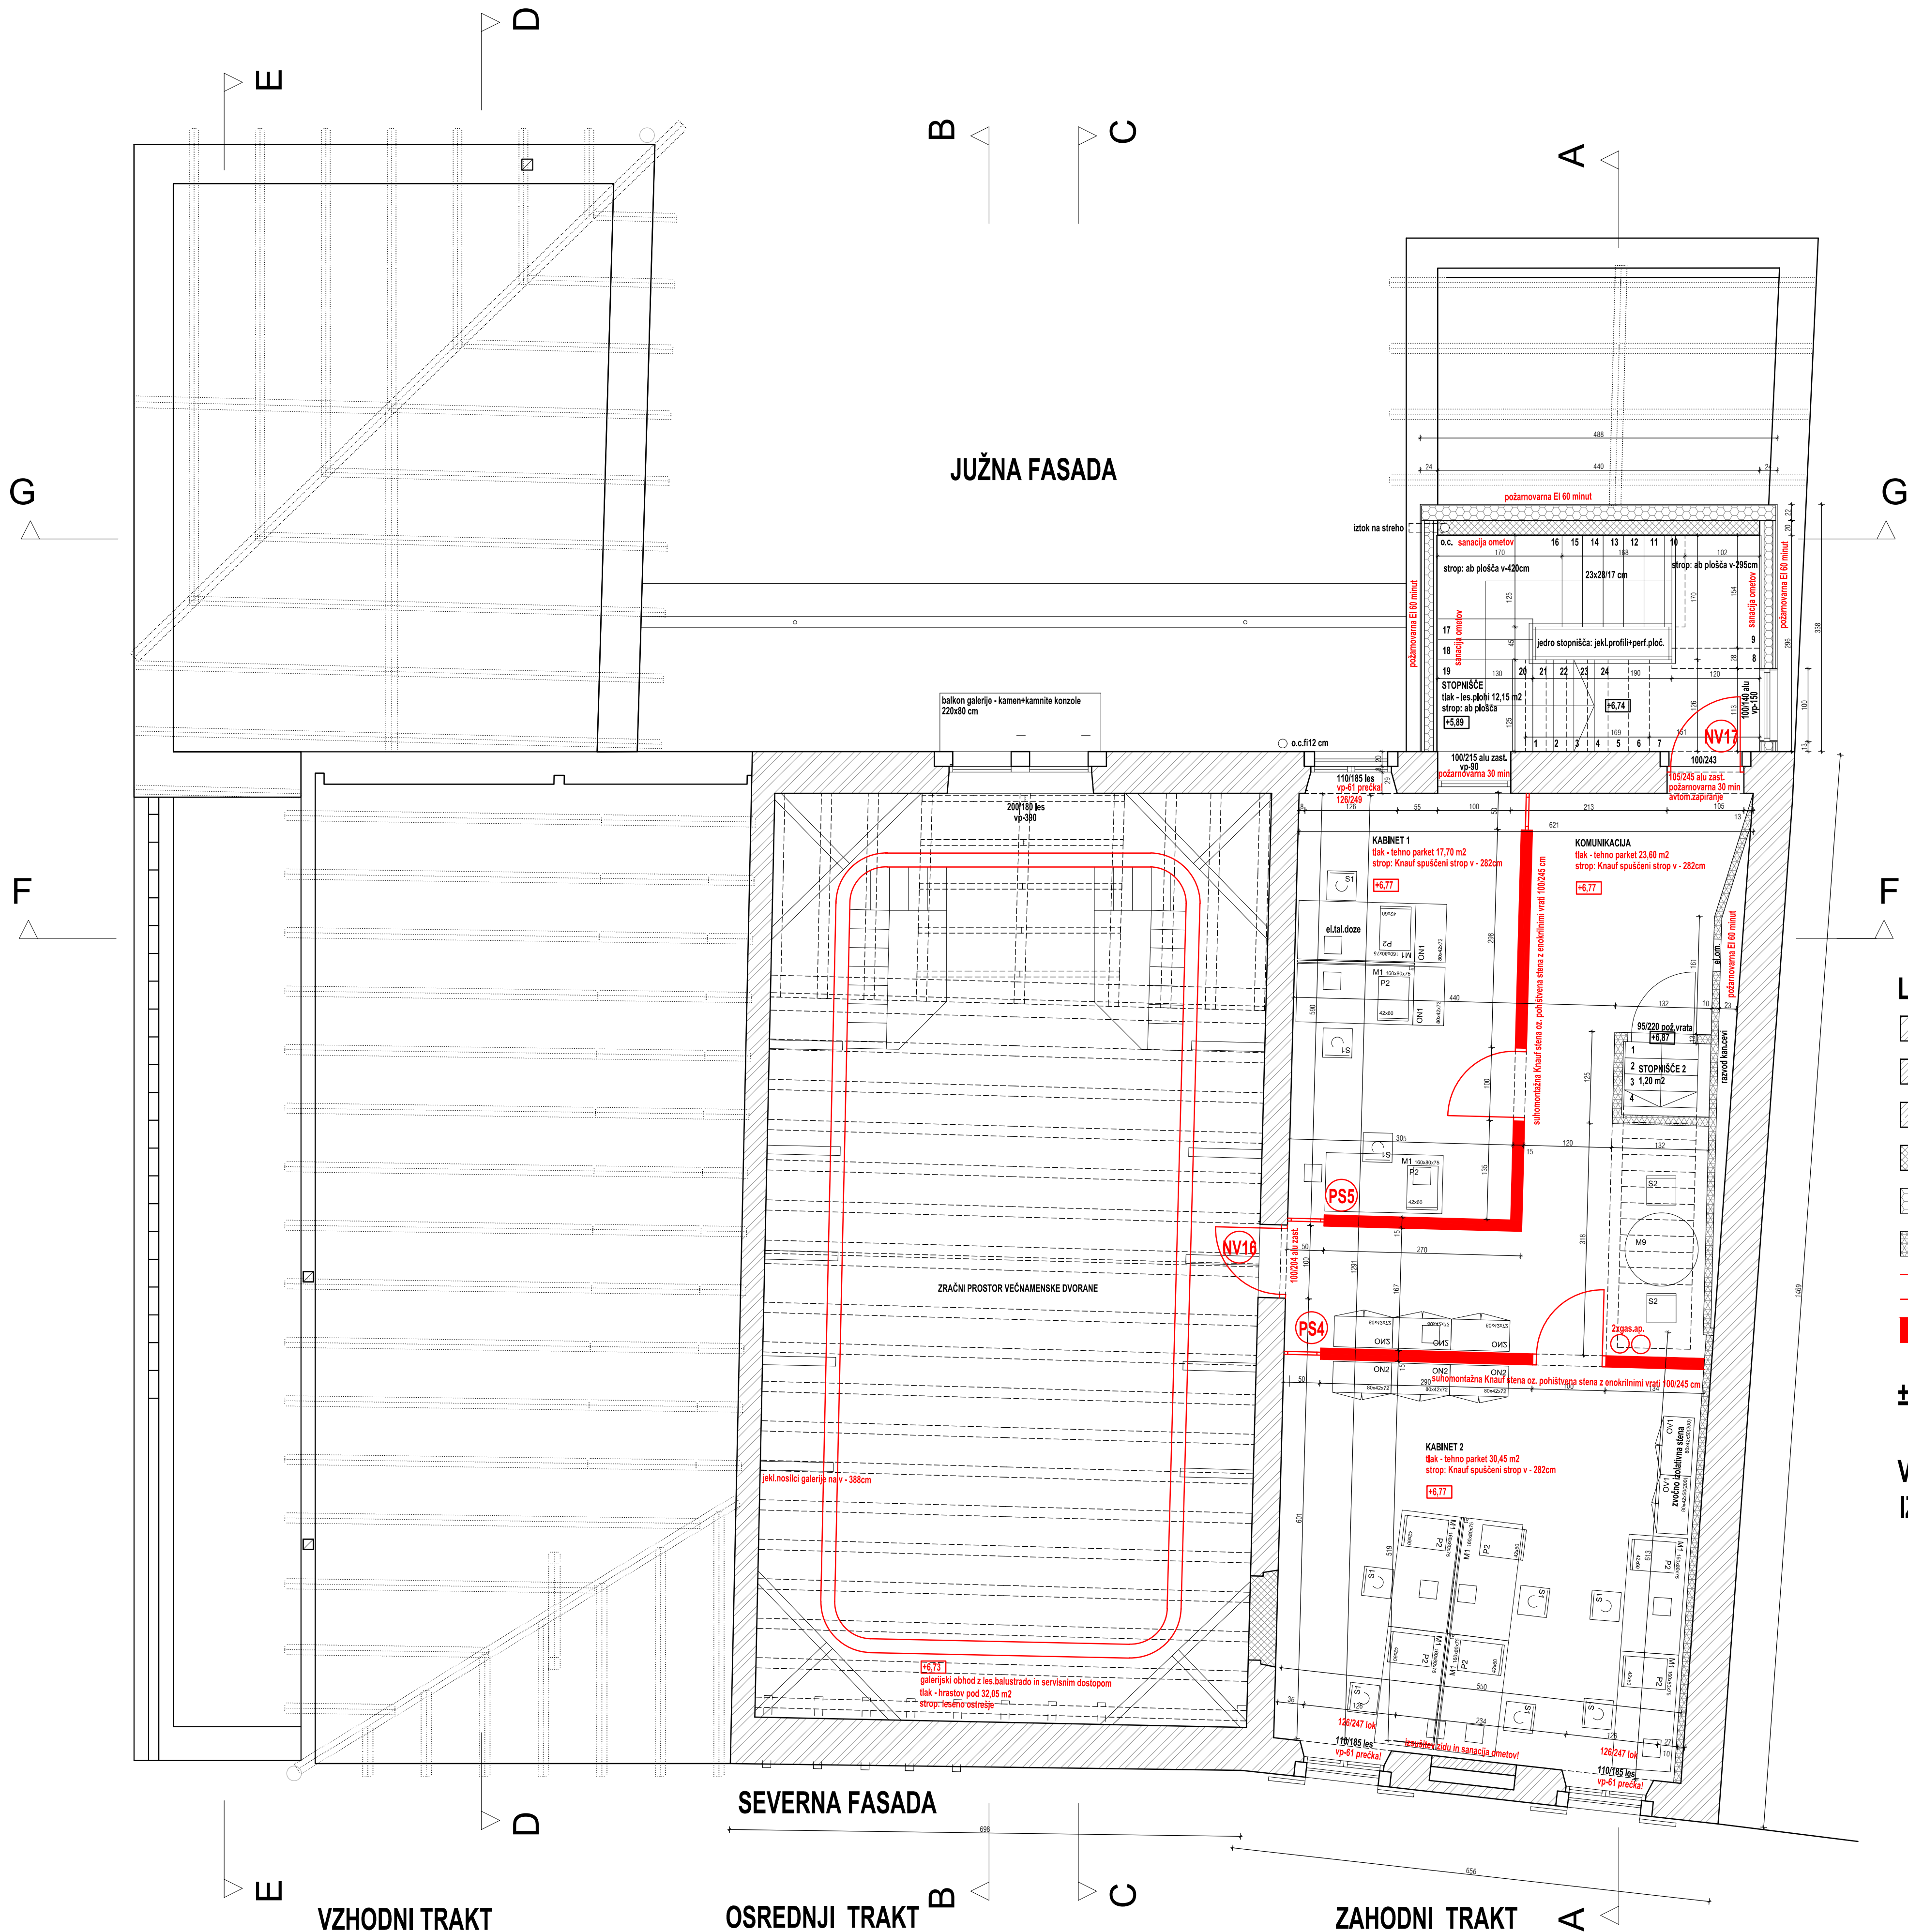

LEGENDA:

- OBSTOJEČI KAMNITI ZIDovi
- OBSTOJEČI OPEČNI ZIDovi
- OBSTOJEČI POOLLOŽNI BETONI
- OBSTOJEČE ARMIRANOBETONSKE KONSTRUKCIJE
- OBSTOJEČE TERMOIZOLACIJE
- OBSTOJEČE SUHOMONTAŽNE STENE
- OBSTOJEČI JEKLENI PROFILI
- NOVOPROJEKTIRANO - DOKONČANJE

±0,00 OBJEKTA = +9,63 NMV

VSE MERE IN VIŠINSKE KOTE PRED
IZVEDBO PREVERITI NA OBJEKTU!

monda ARH MONDA ARH, projektiranje in oblikovanje, d.o.o. Vojkova ulica 23, 6000 Koper, tel.: 051 988 301			
Investitor	ZNANSTVENO-RAZISKOVALNO SREDIŠČE Garibaldijeva ulica 1, 6000 Koper		
Naročnik	DOKONČANJE PRENOVE/REKONSTRUKCIJE PALAČE BASILIJANO, KHELEVA ULICA 6 NA PARCELI ŠT. 652 K.O. 2005-KOPER		
Objekt	DOKONČANJE PRENOVE/REKONSTRUKCIJE PALAČE BASILIJANO, KHELEVA ULICA 6 NA PARCELI ŠT. 652 K.O. 2005-KOPER		
Vrsta projekta	DOPOLNITEV P2		
Nadrt	ARHITEKTURA		
Risba	NOVOPROJEKTIRANO STANJE TLORIS 2.NADSTROPJA		
Odg. v. projekta	MARJETICA GARZAROLLI DHARU, u.d.i.a. PA PPN ZAPS 0113		
Odg. projektant	MARJETICA GARZAROLLI DHARU, u.d.i.a. PA PPN ZAPS 0113		
Sodelavec			
Označba			
Spremembe			
Direktor	MARJETICA GARZAROLLI DHARU, u.d.i.a.		
Datum	junj 2021	Št. projekta	6 - 2021
Merilo	1:50	Št. lista	7