


JUŽNA FASADA

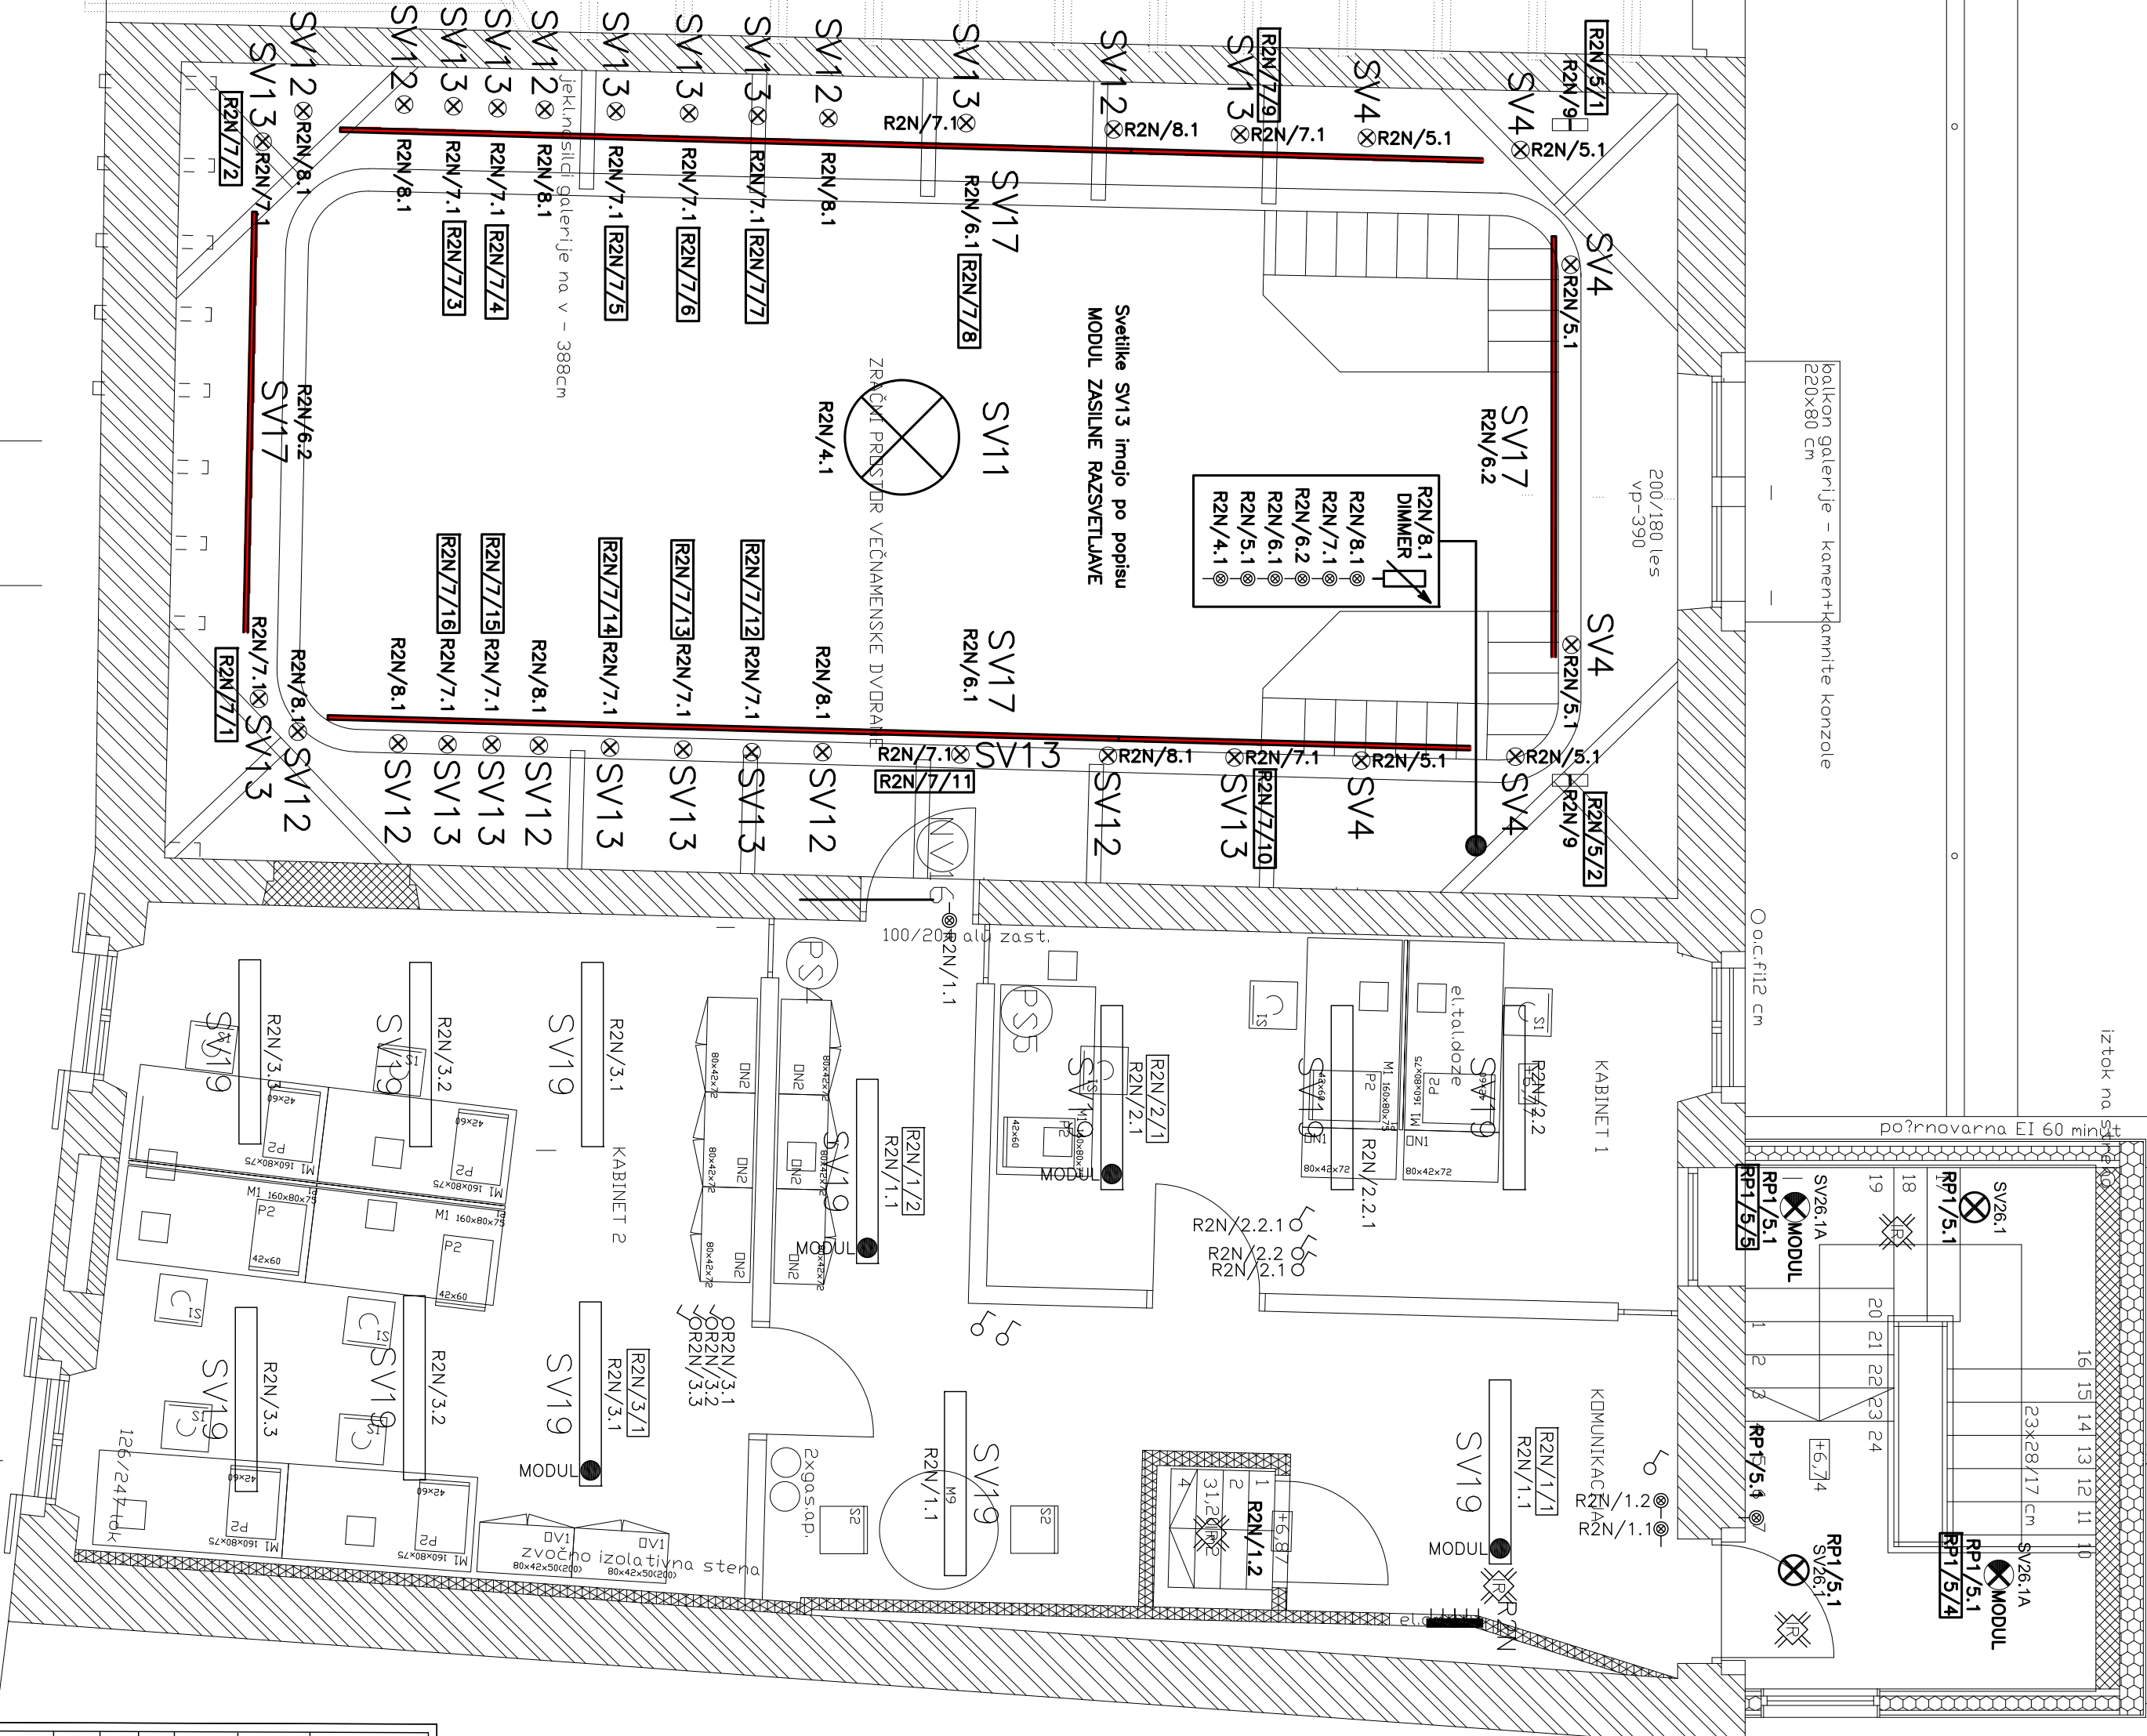

LEGENDA SIMBOLOV:

- PREZRAČEVALNI VENTILATOR
- STROPNA SVETILKA
- STENSKA SVETILKA
- STIKALO p/o, NAVADNO, 10A, 230V, 50Hz,
- STIKALO p/o, MENJALNO, 10A, 230V, 50Hz,
- STIKALO p/o, KRIŽNO, 10A, 230V, 50Hz,
- TIPKALO
- IR SENZOR RAZSVETLJAVE

VIŠINA OPREME:

- STIKALA:
- SPOŠNA STIKALA: 1.0m
- STIKALA OB POSTELJI: 0.65m

VITIČNICE:

- SPLOŠNE VITIČNICE: 0.4m
- VITIČNICA HLADILNIK: 0.4m
- VITIČNICA KUHINJSKI PULT: 1.1m
- VITIČNICA TV: 1.7m
- VITIČNICA OB POSTELJI: 0.4m
- VITIČNICA KOPALNICA: 1.5m

RAZSVETLJAVA:

- LUČ NAD OGLEDALOM V KOPALNICI: 2.0m
- NASTAVLJALNIK TEMPERATURE: 1.3m

PRIZMA

inženiring d.o.o.

ŠKOCJAN 10, KOPER tel. 041-707-596

INVESTITOR : ZNANSTVENO-RAZISKOVALNO SREDIŠČE

Garbaldjeva ulica 1, 6000 Koper

OBJEKT : DOKONČANJE PRENOVE-REKONSTRUKCIJE

PALACE BASEGGIO, KRELJEVA ULICA 6

NA PARCELI ŠT. 552 K.O. 2805-KOPER

TLOVIS 2.NADSTROPJA PZI M= 1 : 50 RAZSVETLJAVA

ODG. IODUA PROJEKTA: MARJETICA GARZAROLI DHAU, u.d.l.a.

PA PPN ZAPS 0113

ODG. PROJEKTANT: JANEZ SLOBKO u.d.i.e. 1290 IZS E-0717

ŠTAMPA:

6-2021/1

list št.: 3