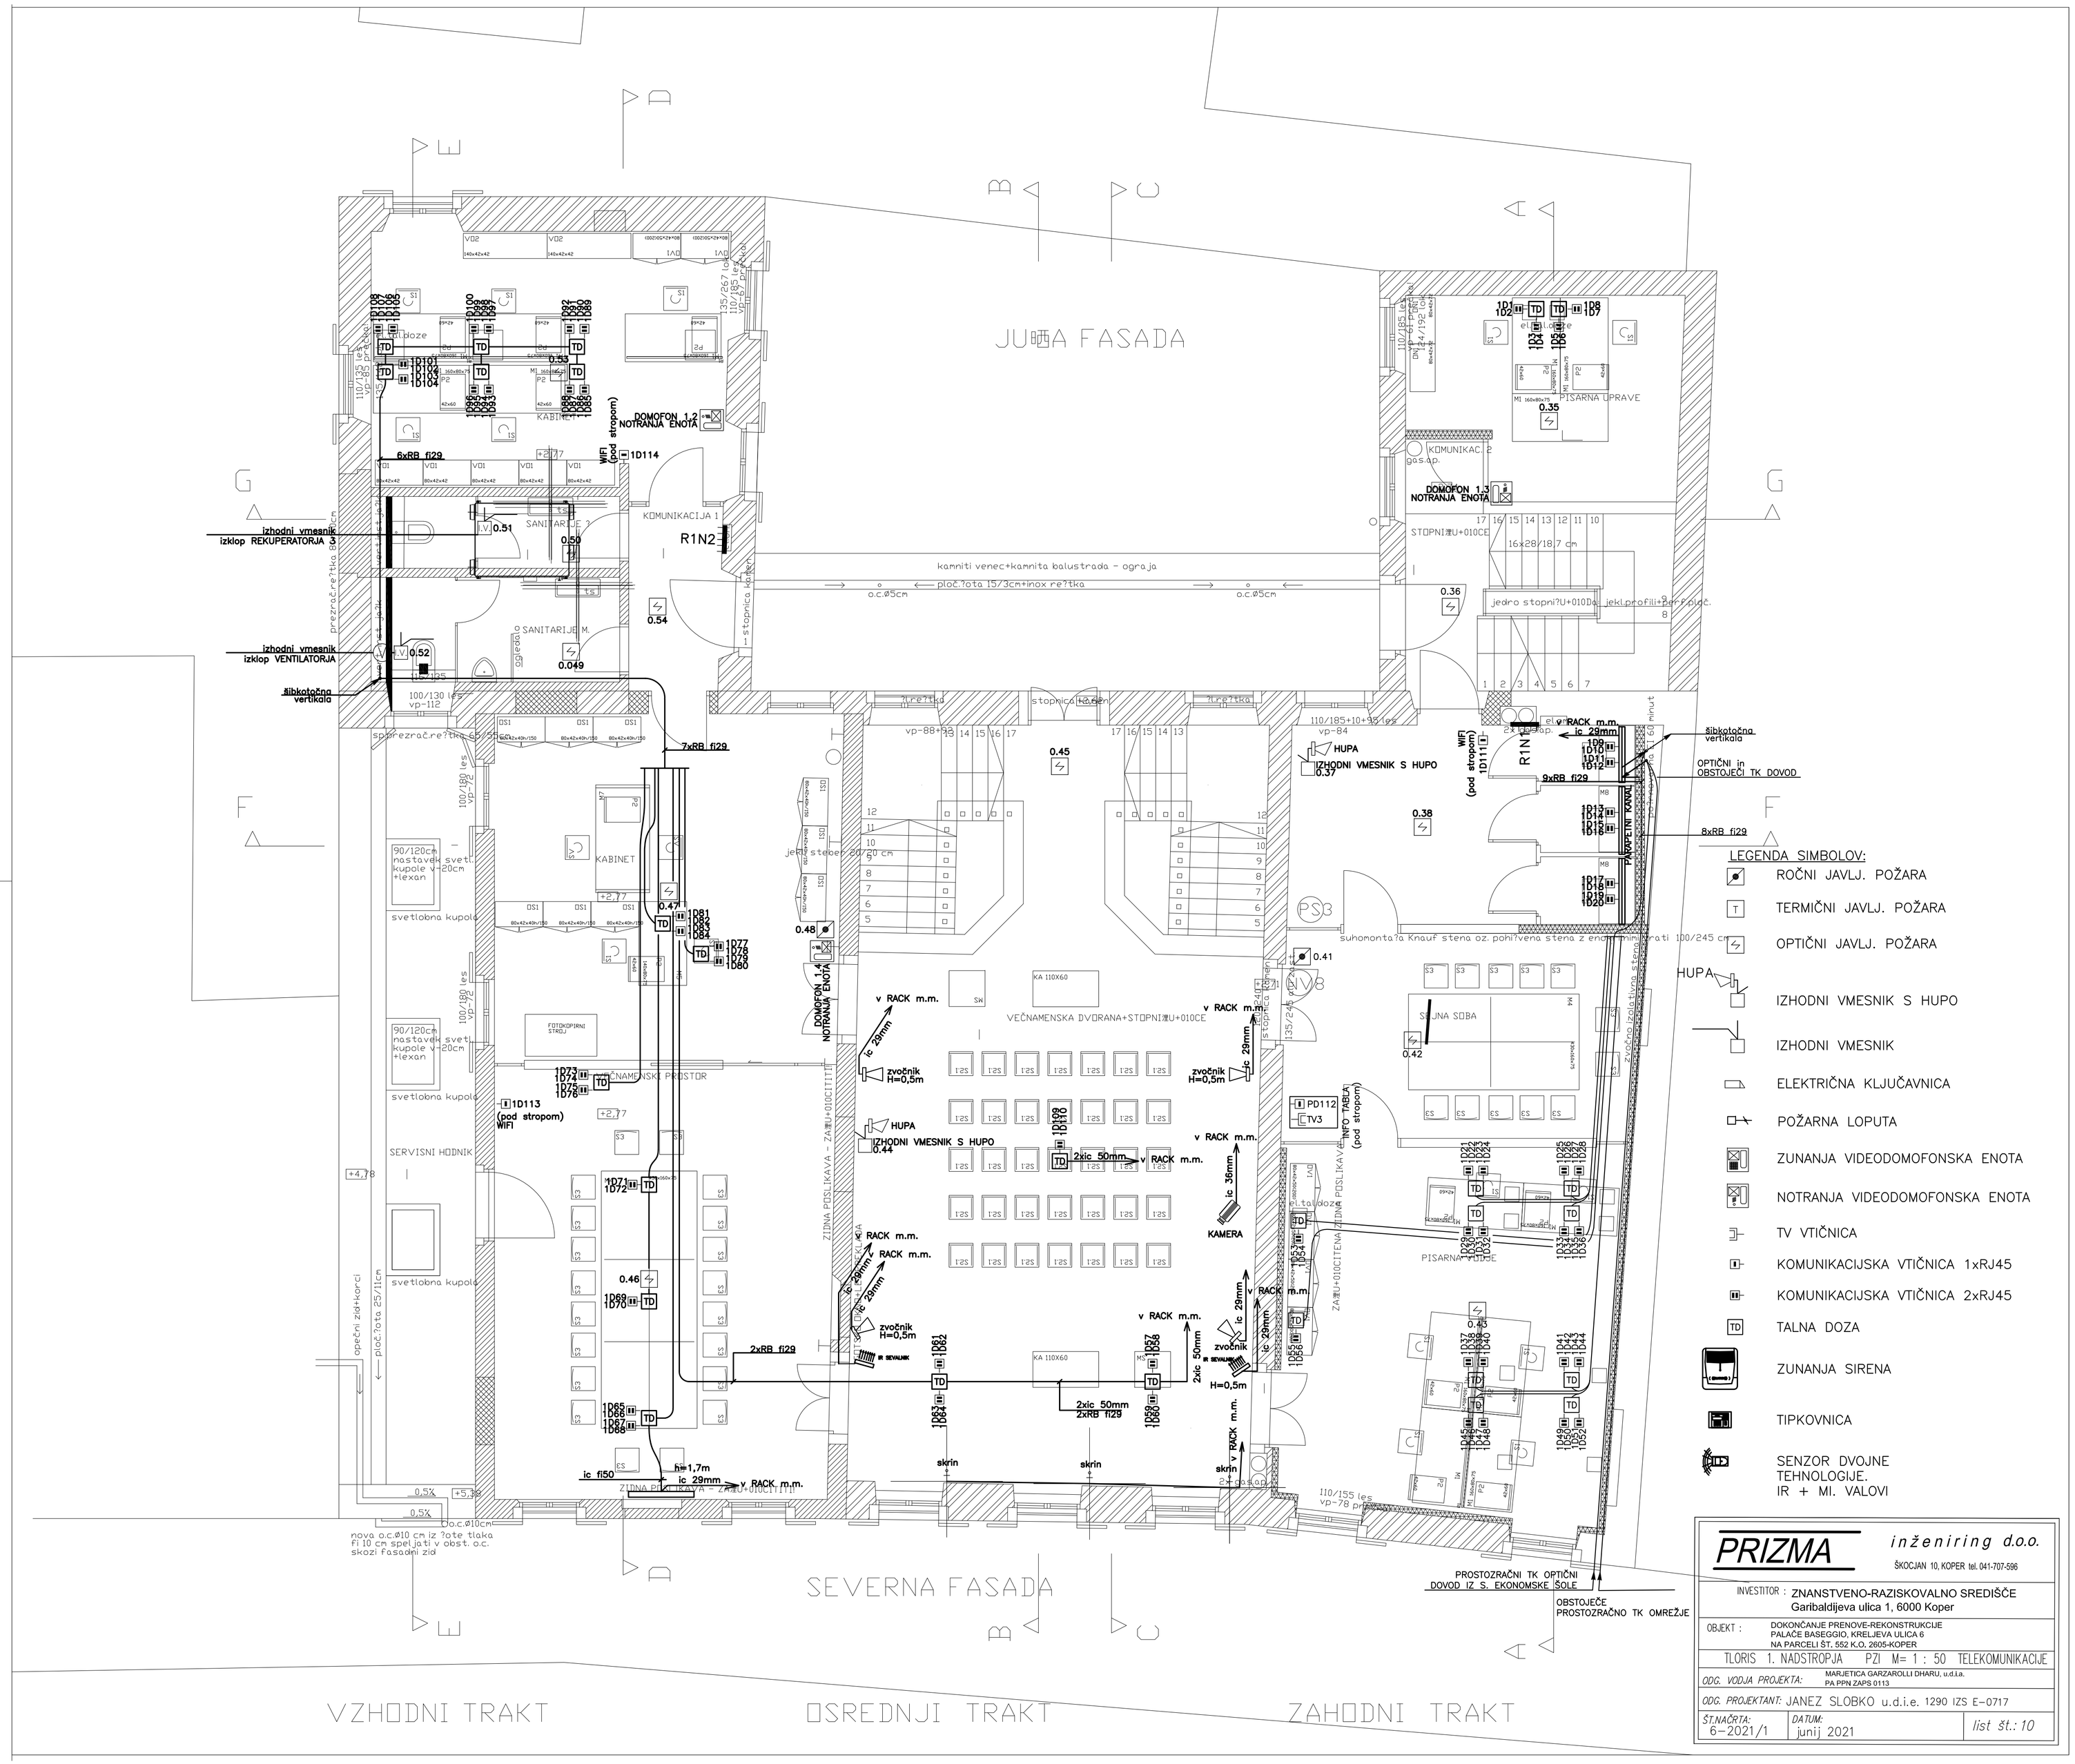

PRIZMA inženiring d.o.o.
ŠKOCJAN 10, KOPER tel. 041-707-596

INVESTITOR : ZNANSTVENO-RAZISKOVALNO SREDIŠČE Garibaldijeva ulica 1, 6000 Koper

OBJEKT : DOKONČANJE PRENOVE-REKONSTRUKCIJE PALAČE BASEGGIO, KRELJEVA ULICA 6 NA PARCELI ŠT. 552 K.O. 2605-KOPER

TLORIS 1. NADSTROPJA PZI M= 1 : 50 TELEKOMUNIKACIJE

ODG. VODJA PROJEKTA: MARJETICA GARZAROLLI DHARU, u.d.i.a. PA PPN ZAPS 0113

ODG. PROJEKTANT: JANEZ SLOBKO u.d.i.e. 1290 IZS E-0717

ŠT.NAČRTA: 6-2021/1 | DATUM: junij 2021 | list št.: 10