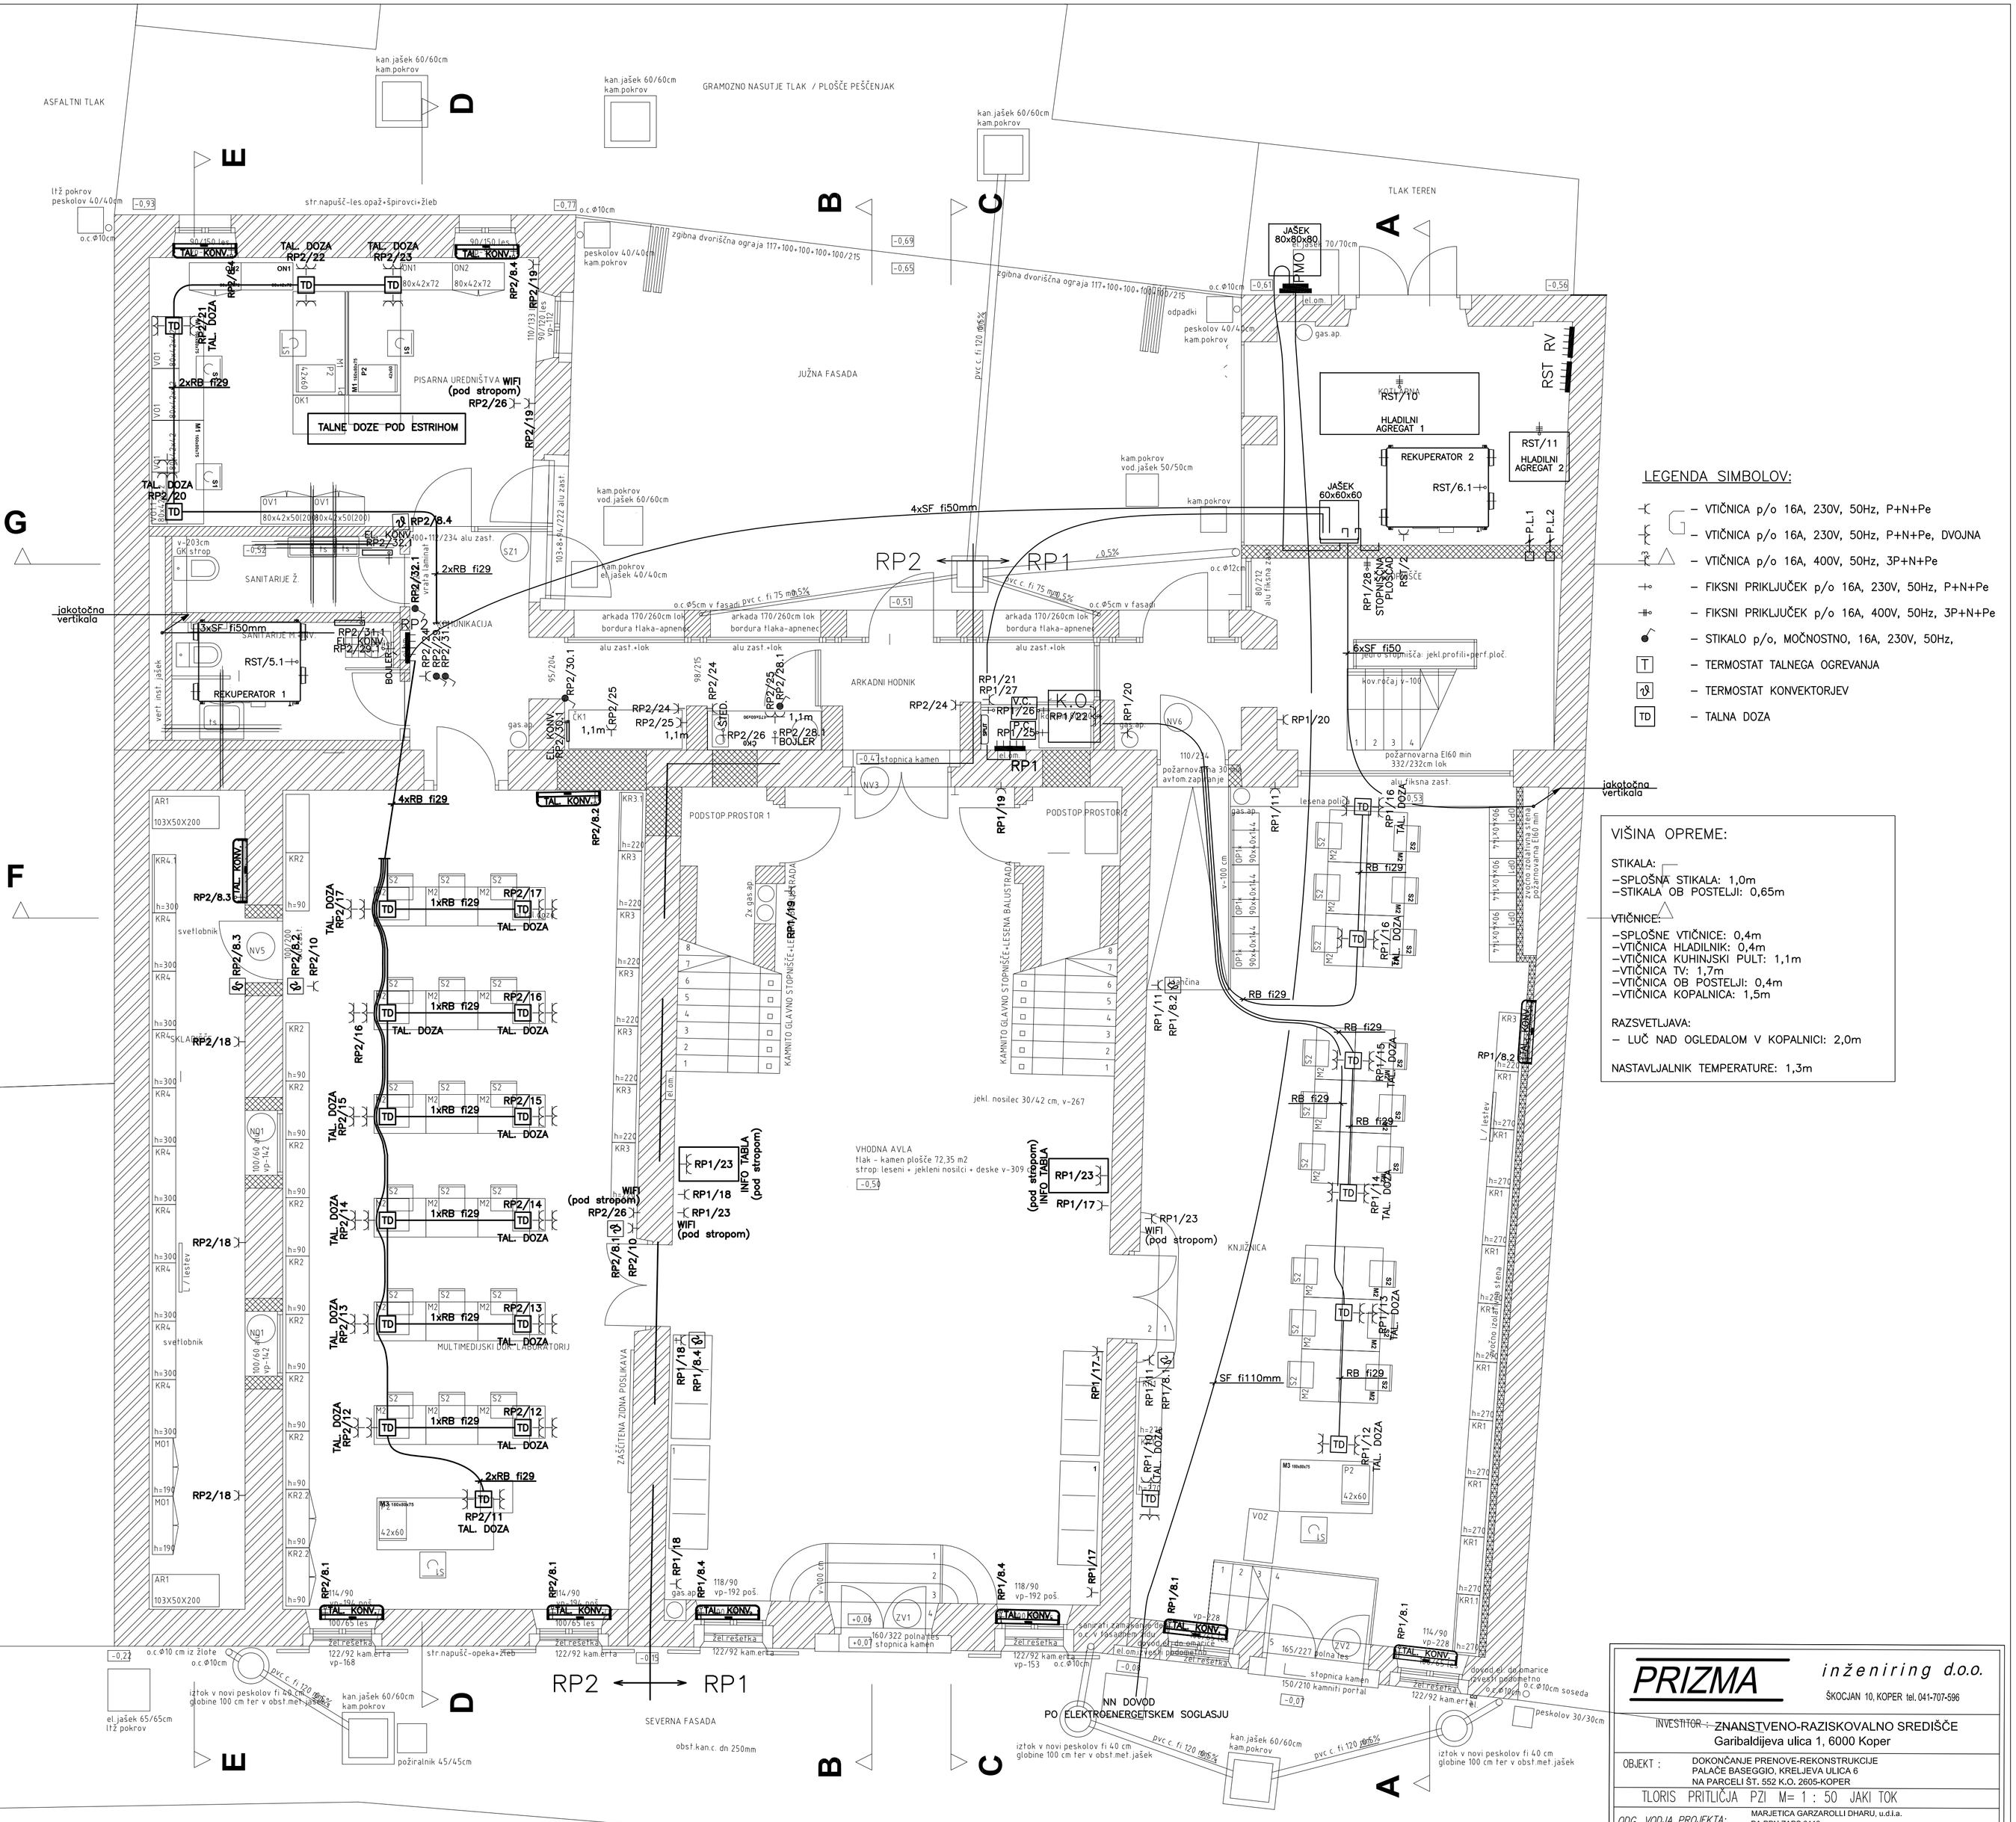

LEGENDA SIMBOLOV:

- – VTIČNICA p/o 16A, 230V, 50Hz, P+N+Pe
- – VTIČNICA p/o 16A, 230V, 50Hz, P+N+Pe, DVOJNA
- – VTIČNICA p/o 16A, 400V, 50Hz, 3P+N+Pe
- – FIKSNI PRIKLJUČEK p/o 16A, 230V, 50Hz, P+N+Pe
- – FIKSNI PRIKLJUČEK p/o 16A, 400V, 50Hz, 3P+N+Pe
- – STIKALO p/o, MOČNOSTNO, 16A, 230V, 50Hz,
- T – TERMOSTAT TALNEGA OGREVANJA
- – TERMOSTAT KONVEKTORJEV
- TD – TALNA DOZA

VIŠINA OPREME:

STIKALA:
- –SPLOŠNA STIKALA: 1,0m
- –STIKALA OB POSTELJI: 0,65m

VTIČNICE:
- –SPLOŠNE VTIČNICE: 0,4m
- –VTIČNICA HLADILNIK: 0,4m
- –VTIČNICA KUHINJSKI PULT: 1,1m
- –VTIČNICA TV: 1,7m
- –VTIČNICA OB POSTELJI: 0,4m
- –VTIČNICA KOPALNICA: 1,5m

RAZSVETLJAVA:
- – LUČ NAD OGLEDALOM V KOPALNICI: 2,0m

NASTAVLJALNIK TEMPERATURE: 1,3m

PRIZMA inženiring d.o.o. ŠKOCJAN 10, KOPER tel. 041-707-596		
INVESTITOR: ZNANSTVENO-RAZISKOVALNO SREDIŠČE Garibaldijeva ulica 1, 6000 Koper		
OBJEKT:	DOKONČANJE PRENOVE-REKONSTRUKCIJE PALAČE BASEGGIO, KRELJEVA ULICA 6 NA PARCELI ŠT. 552 K.O. 2605-KOPER	
TLORIS PRITLIČJA PZI M= 1 : 50 JAKI TOK		
ODG. VODJA PROJEKTA:	MARJETICA GARZAROLLI DHARU, u.d.i.a. PA PPN ZAPS 0113	
ODG. PROJEKTANT: JANEZ SLOBKO u.d.i.e. 1290 IZS E-0717		
ŠT.NAČRTA: 6-2021/1	DATUM: junij 2021	list št.: 5